

## OPIS ROBÓT

do wykonania na działce nr **27**


**8 km 2**, położonej w **Makowie** przy ulicy **Szkolnej 1**,

W ramach zgłoszenia przewiduje się wykonanie następujących robót:

1. wykonanie chodników z kostki betonowej gr. 6 cm na podsypce cementowo-piaskowej w ilości 112,60m<sup>2</sup>,
2. ustawienie ławek i koszy na śmieci,
3. wykonanie zadaszenia o wym 3,0 x 2,0 m,
4. wykonanie ogrodzenia z siatki powlekanej na słupkach stalowych powlekanych o wysokości 1,5 m boiska do siatkówki plażowej wraz z jego wykonaniem,

**JERZY REICHEL**  
TECHNIK BUDOWLANY  
upr. bud. nr ewid. 122/88  
ul. Żytniarskiego 5  
47-480 PIETROWICE WIELKIE

SKALA 1:1000

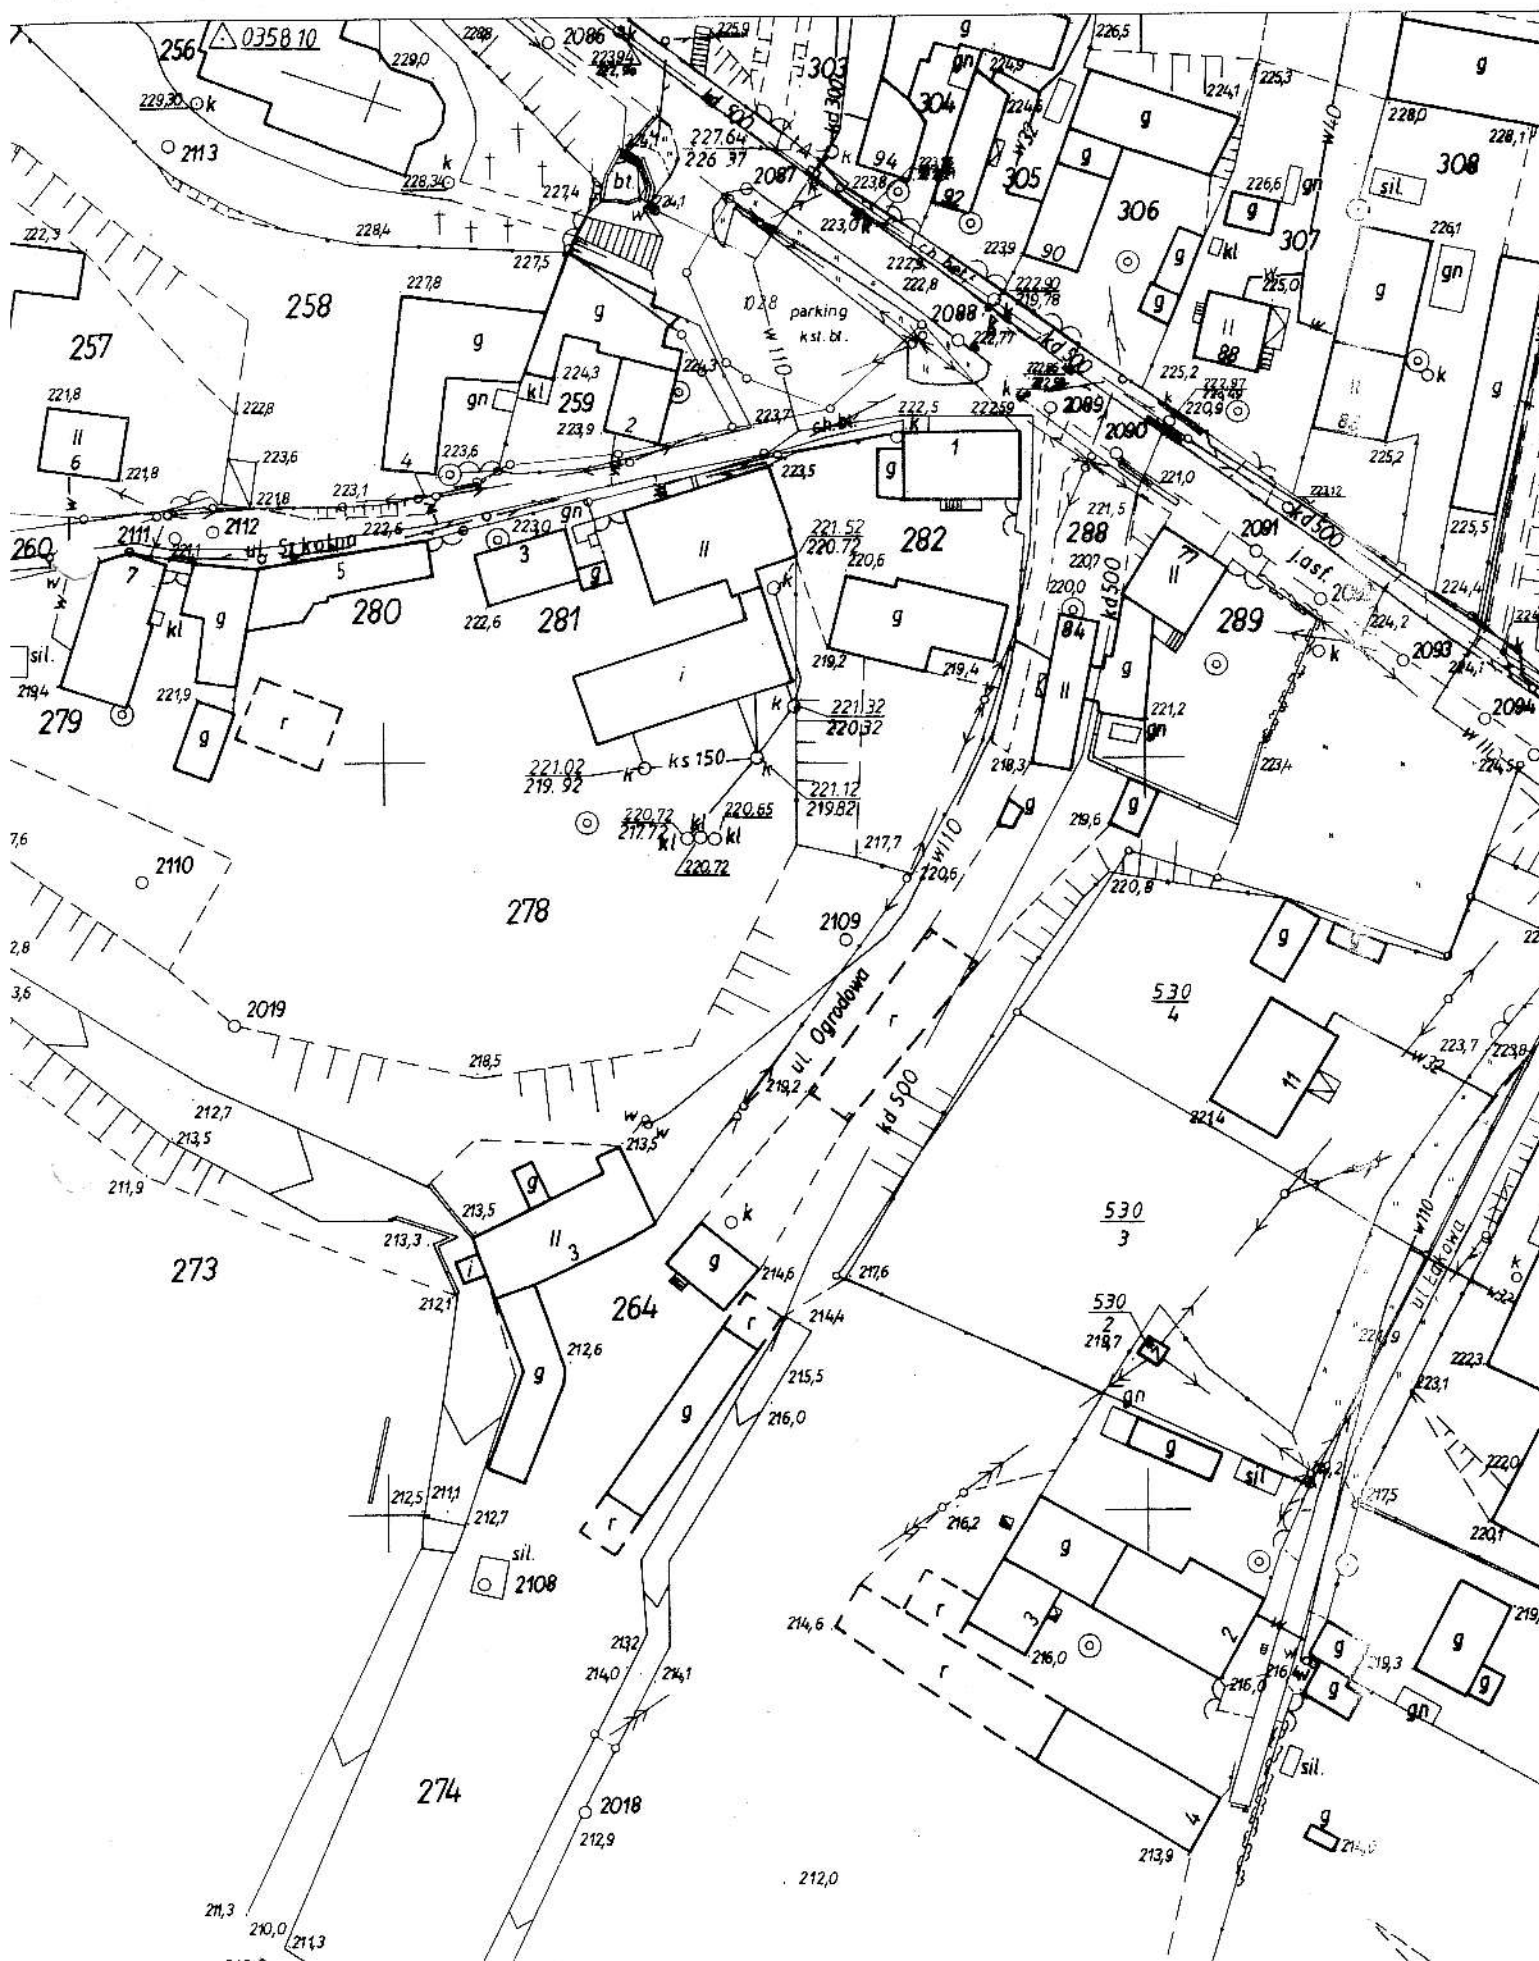

SKALA 1:500

